



Visita Papal Lisboa 2010


Conceito



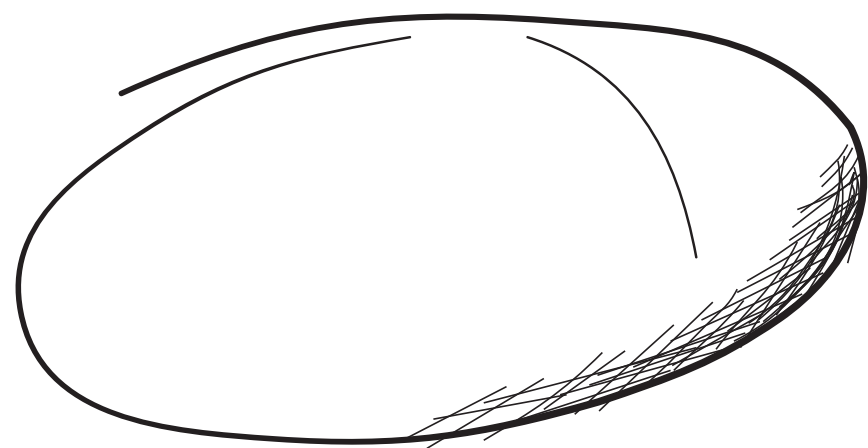

Tejo
seixo rolado

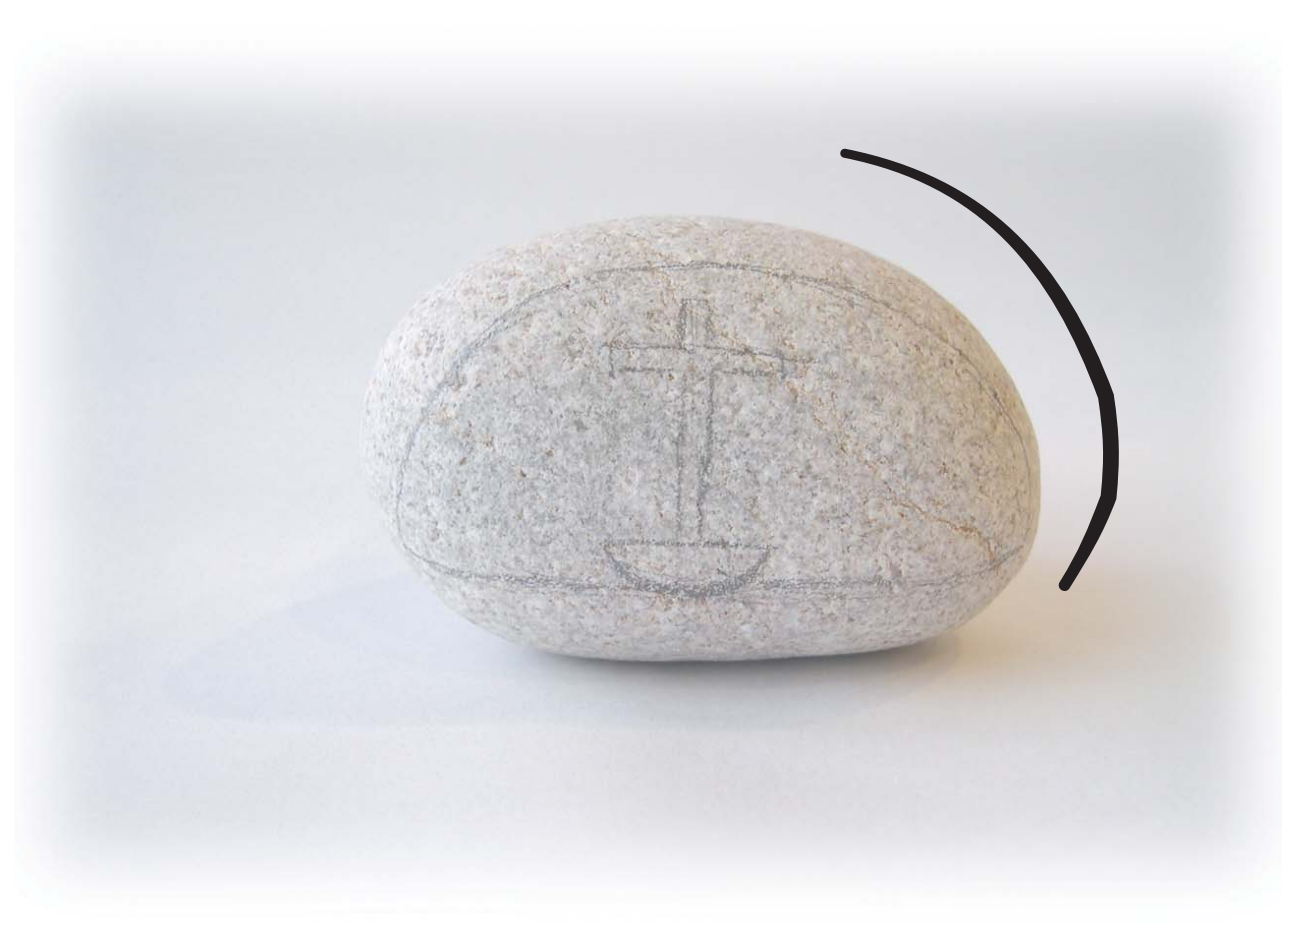

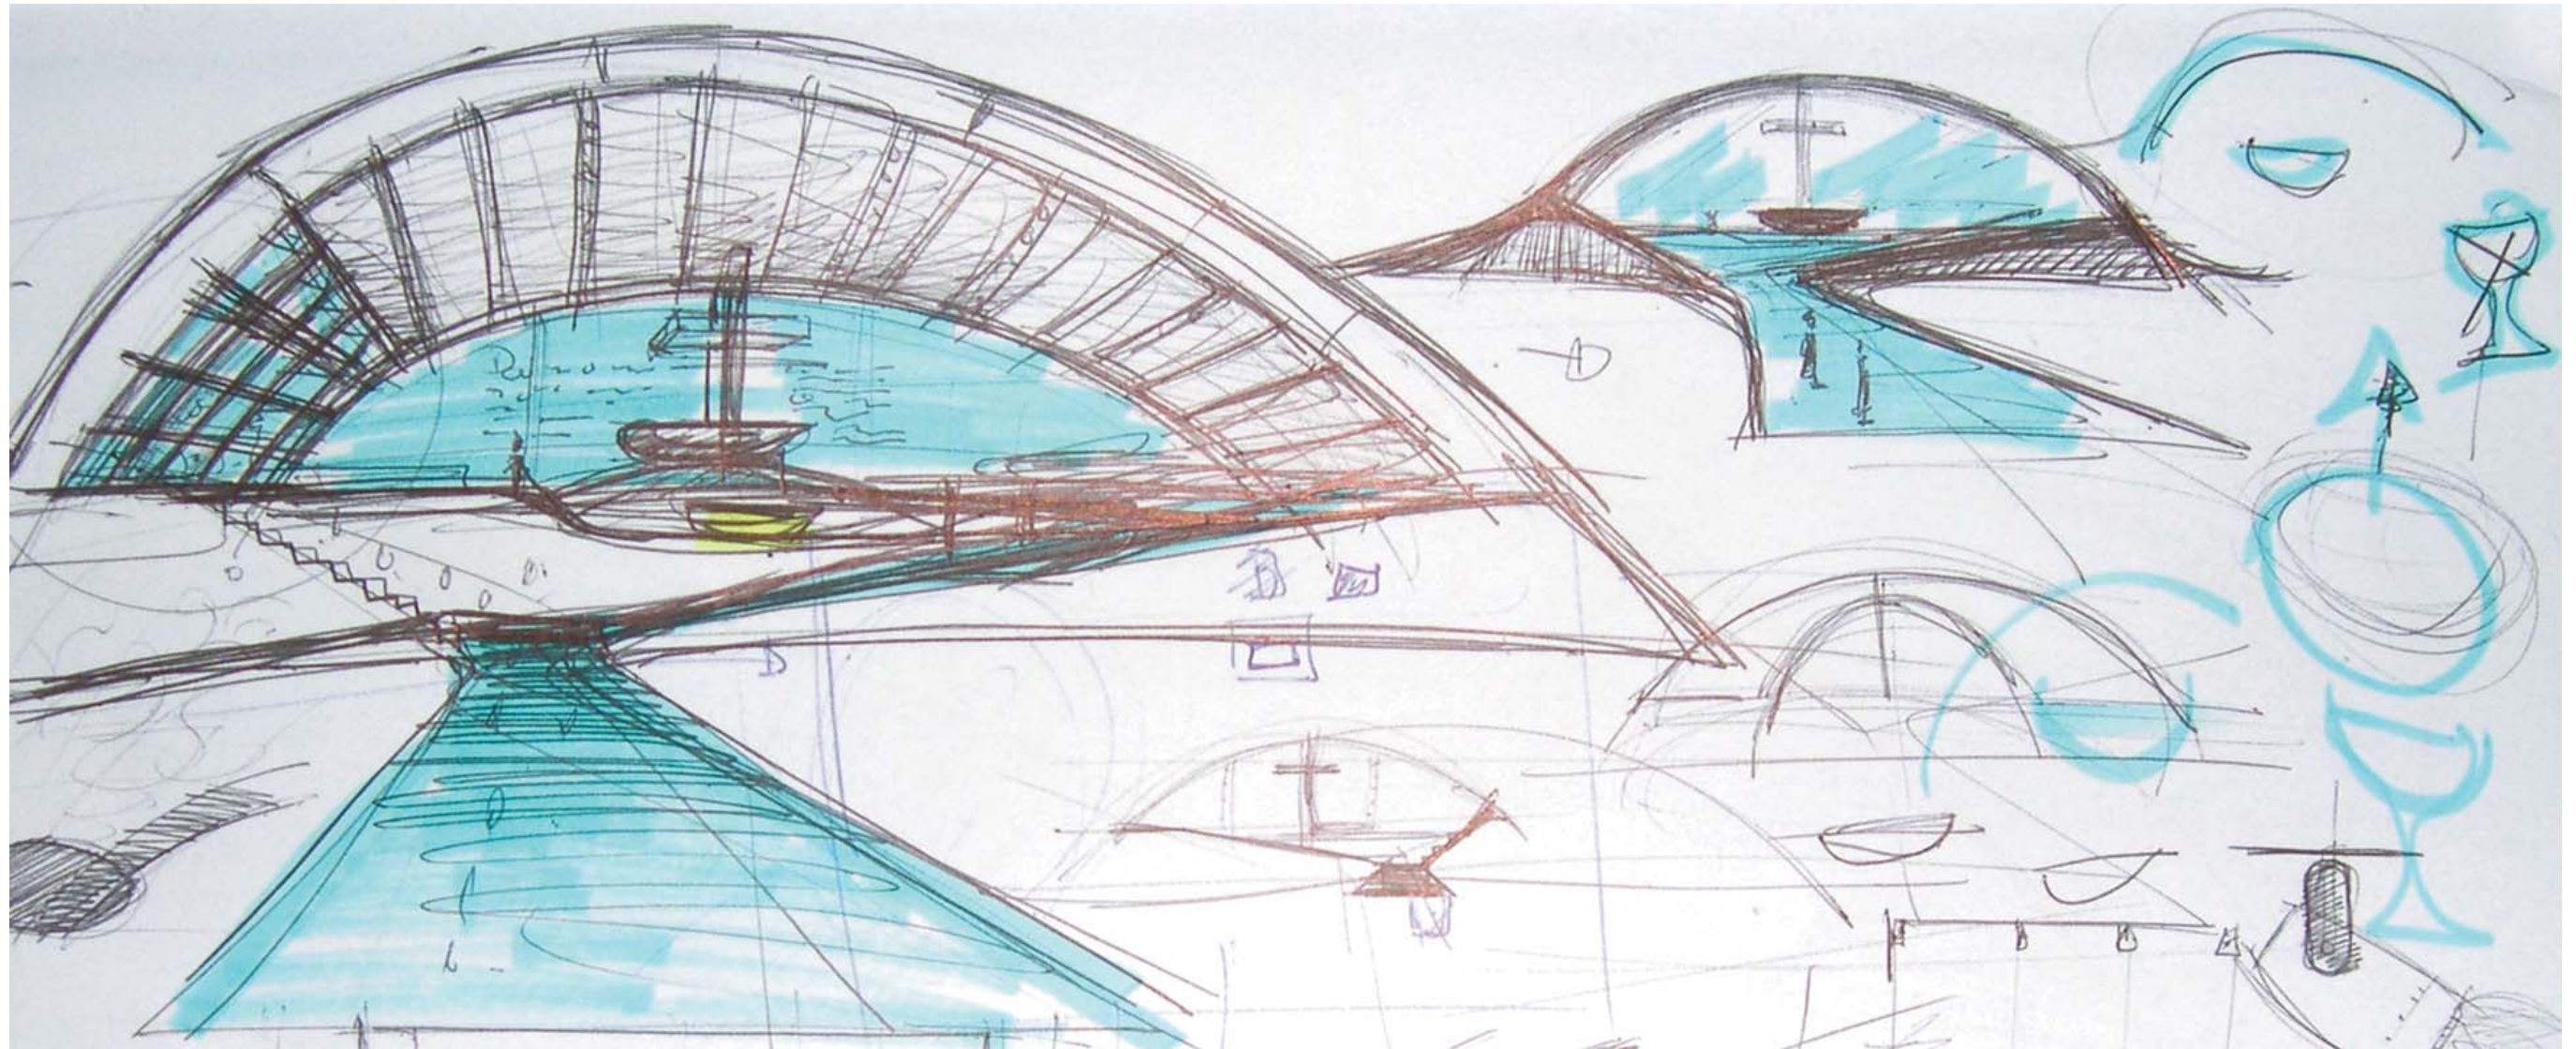



3D






Subida em dupla rampa.
A visão lateral da subida valoriza a cerimónia.

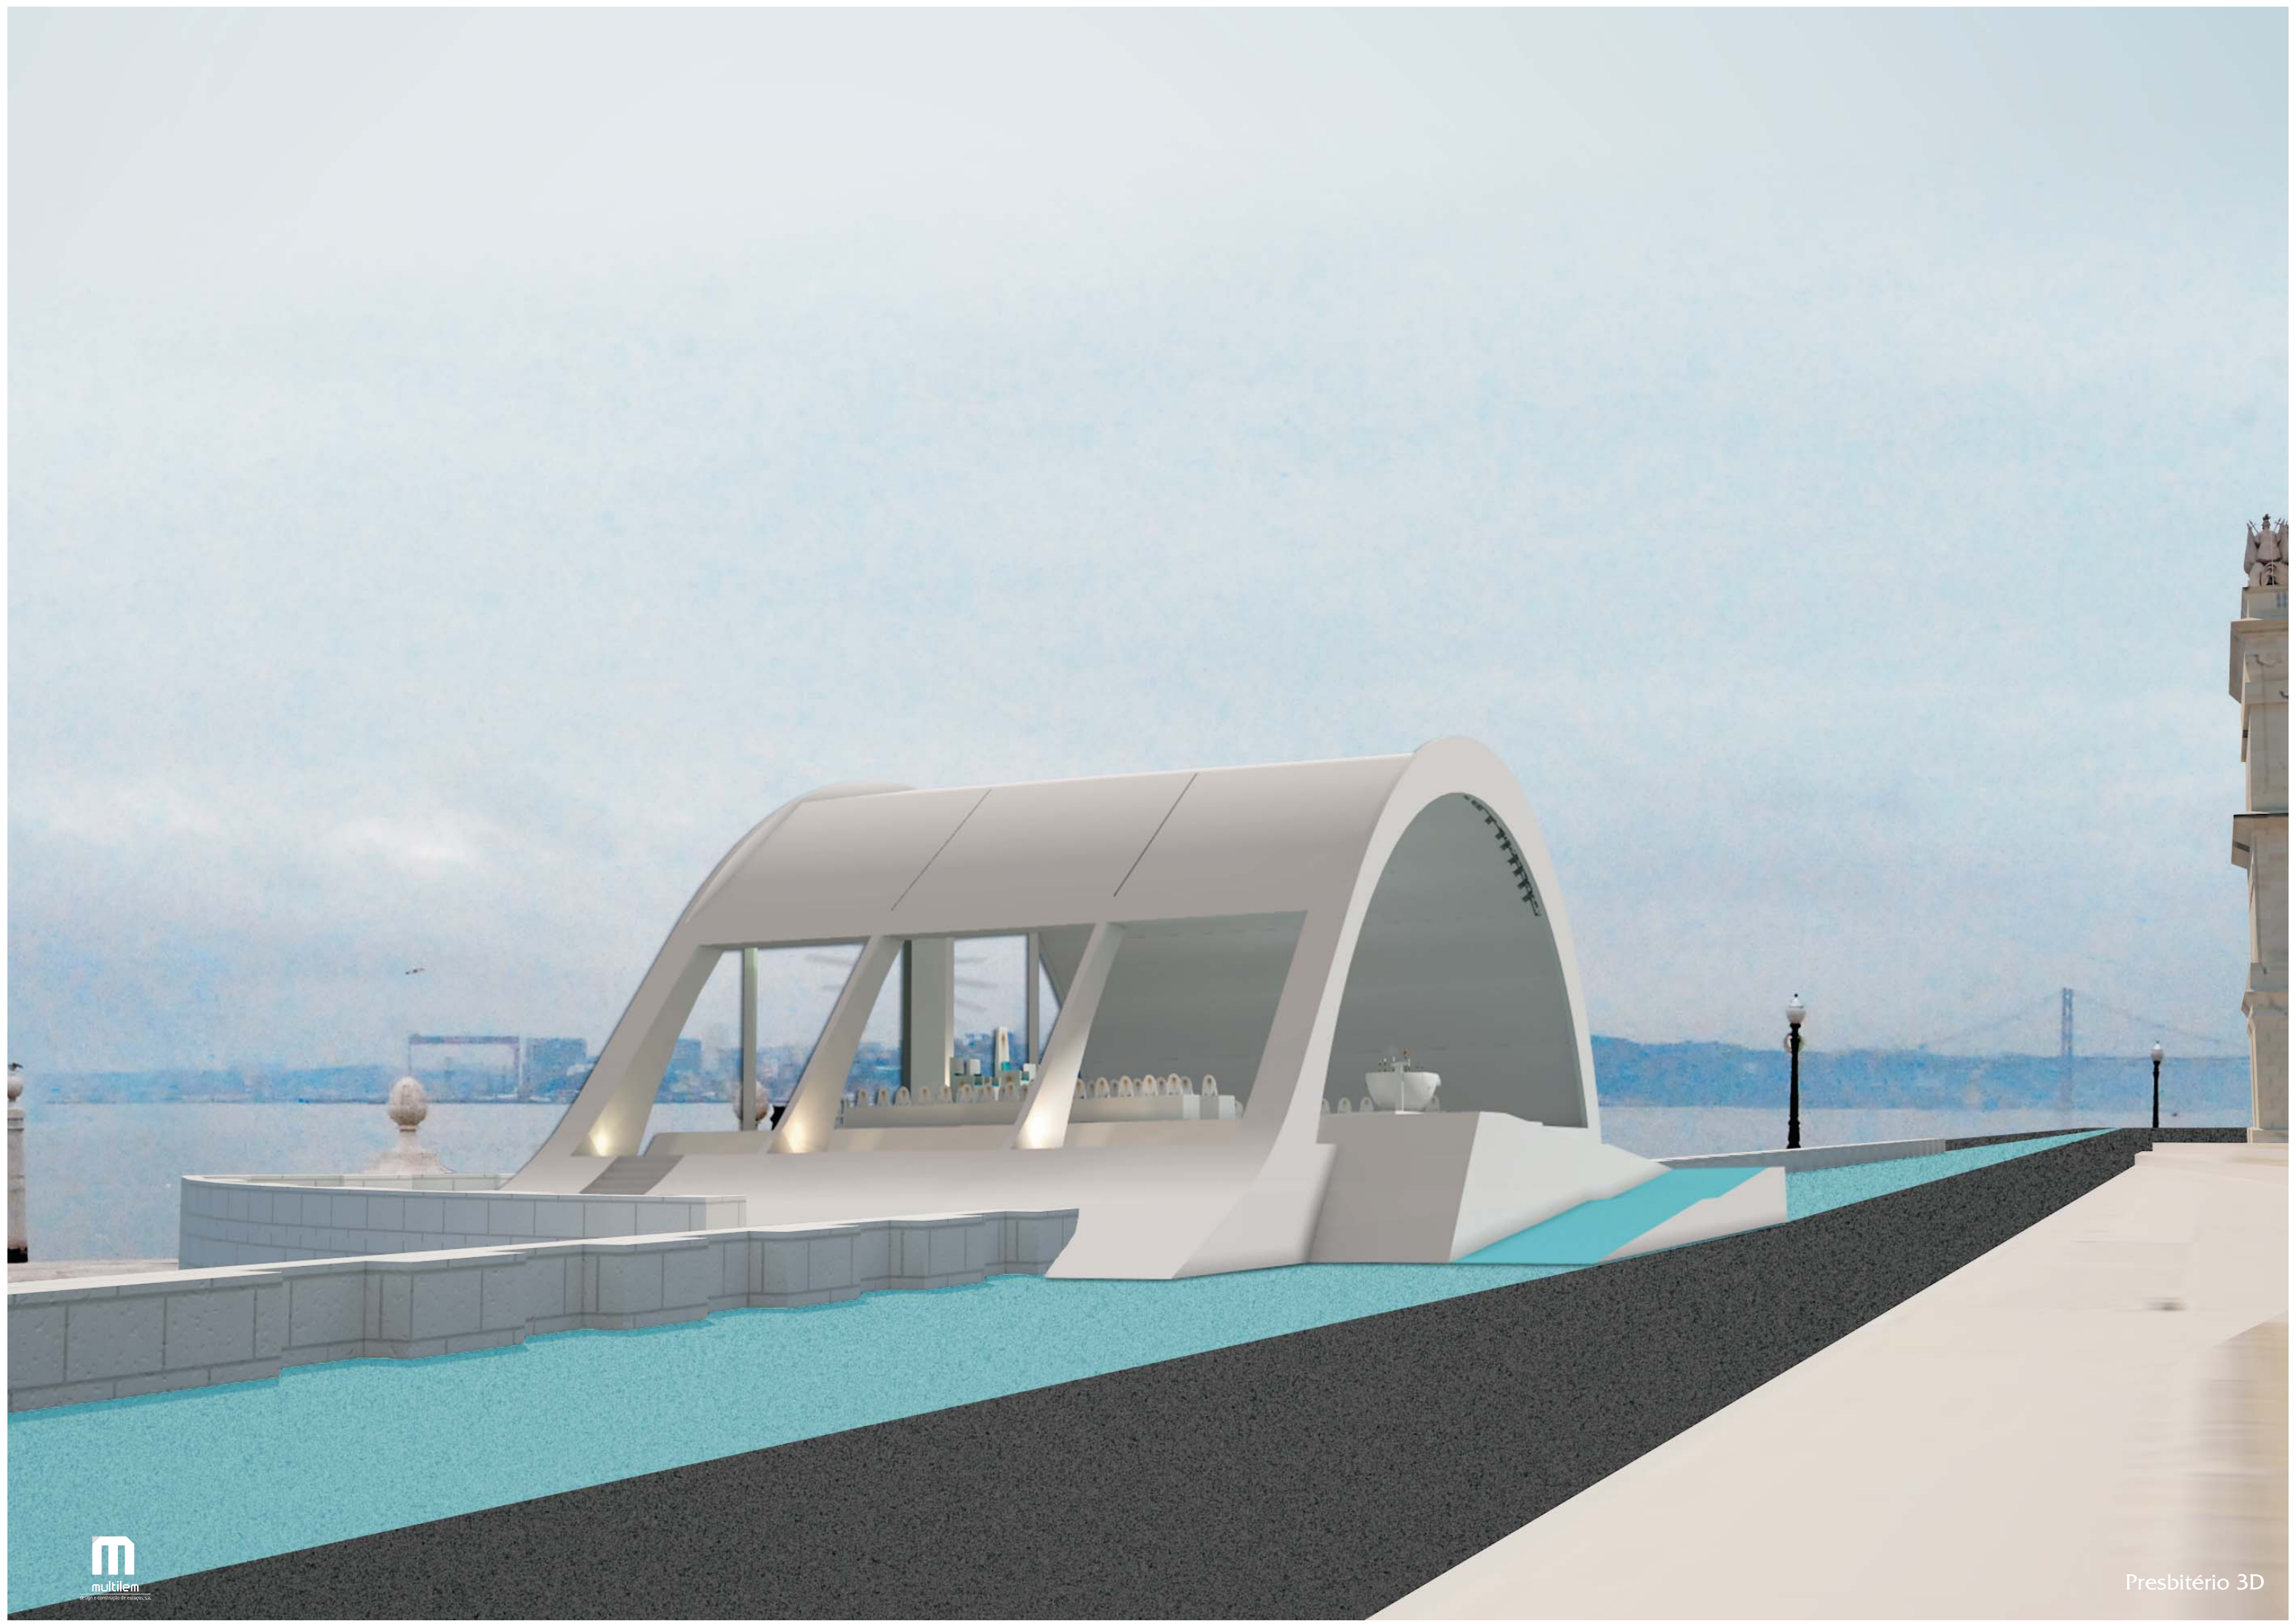

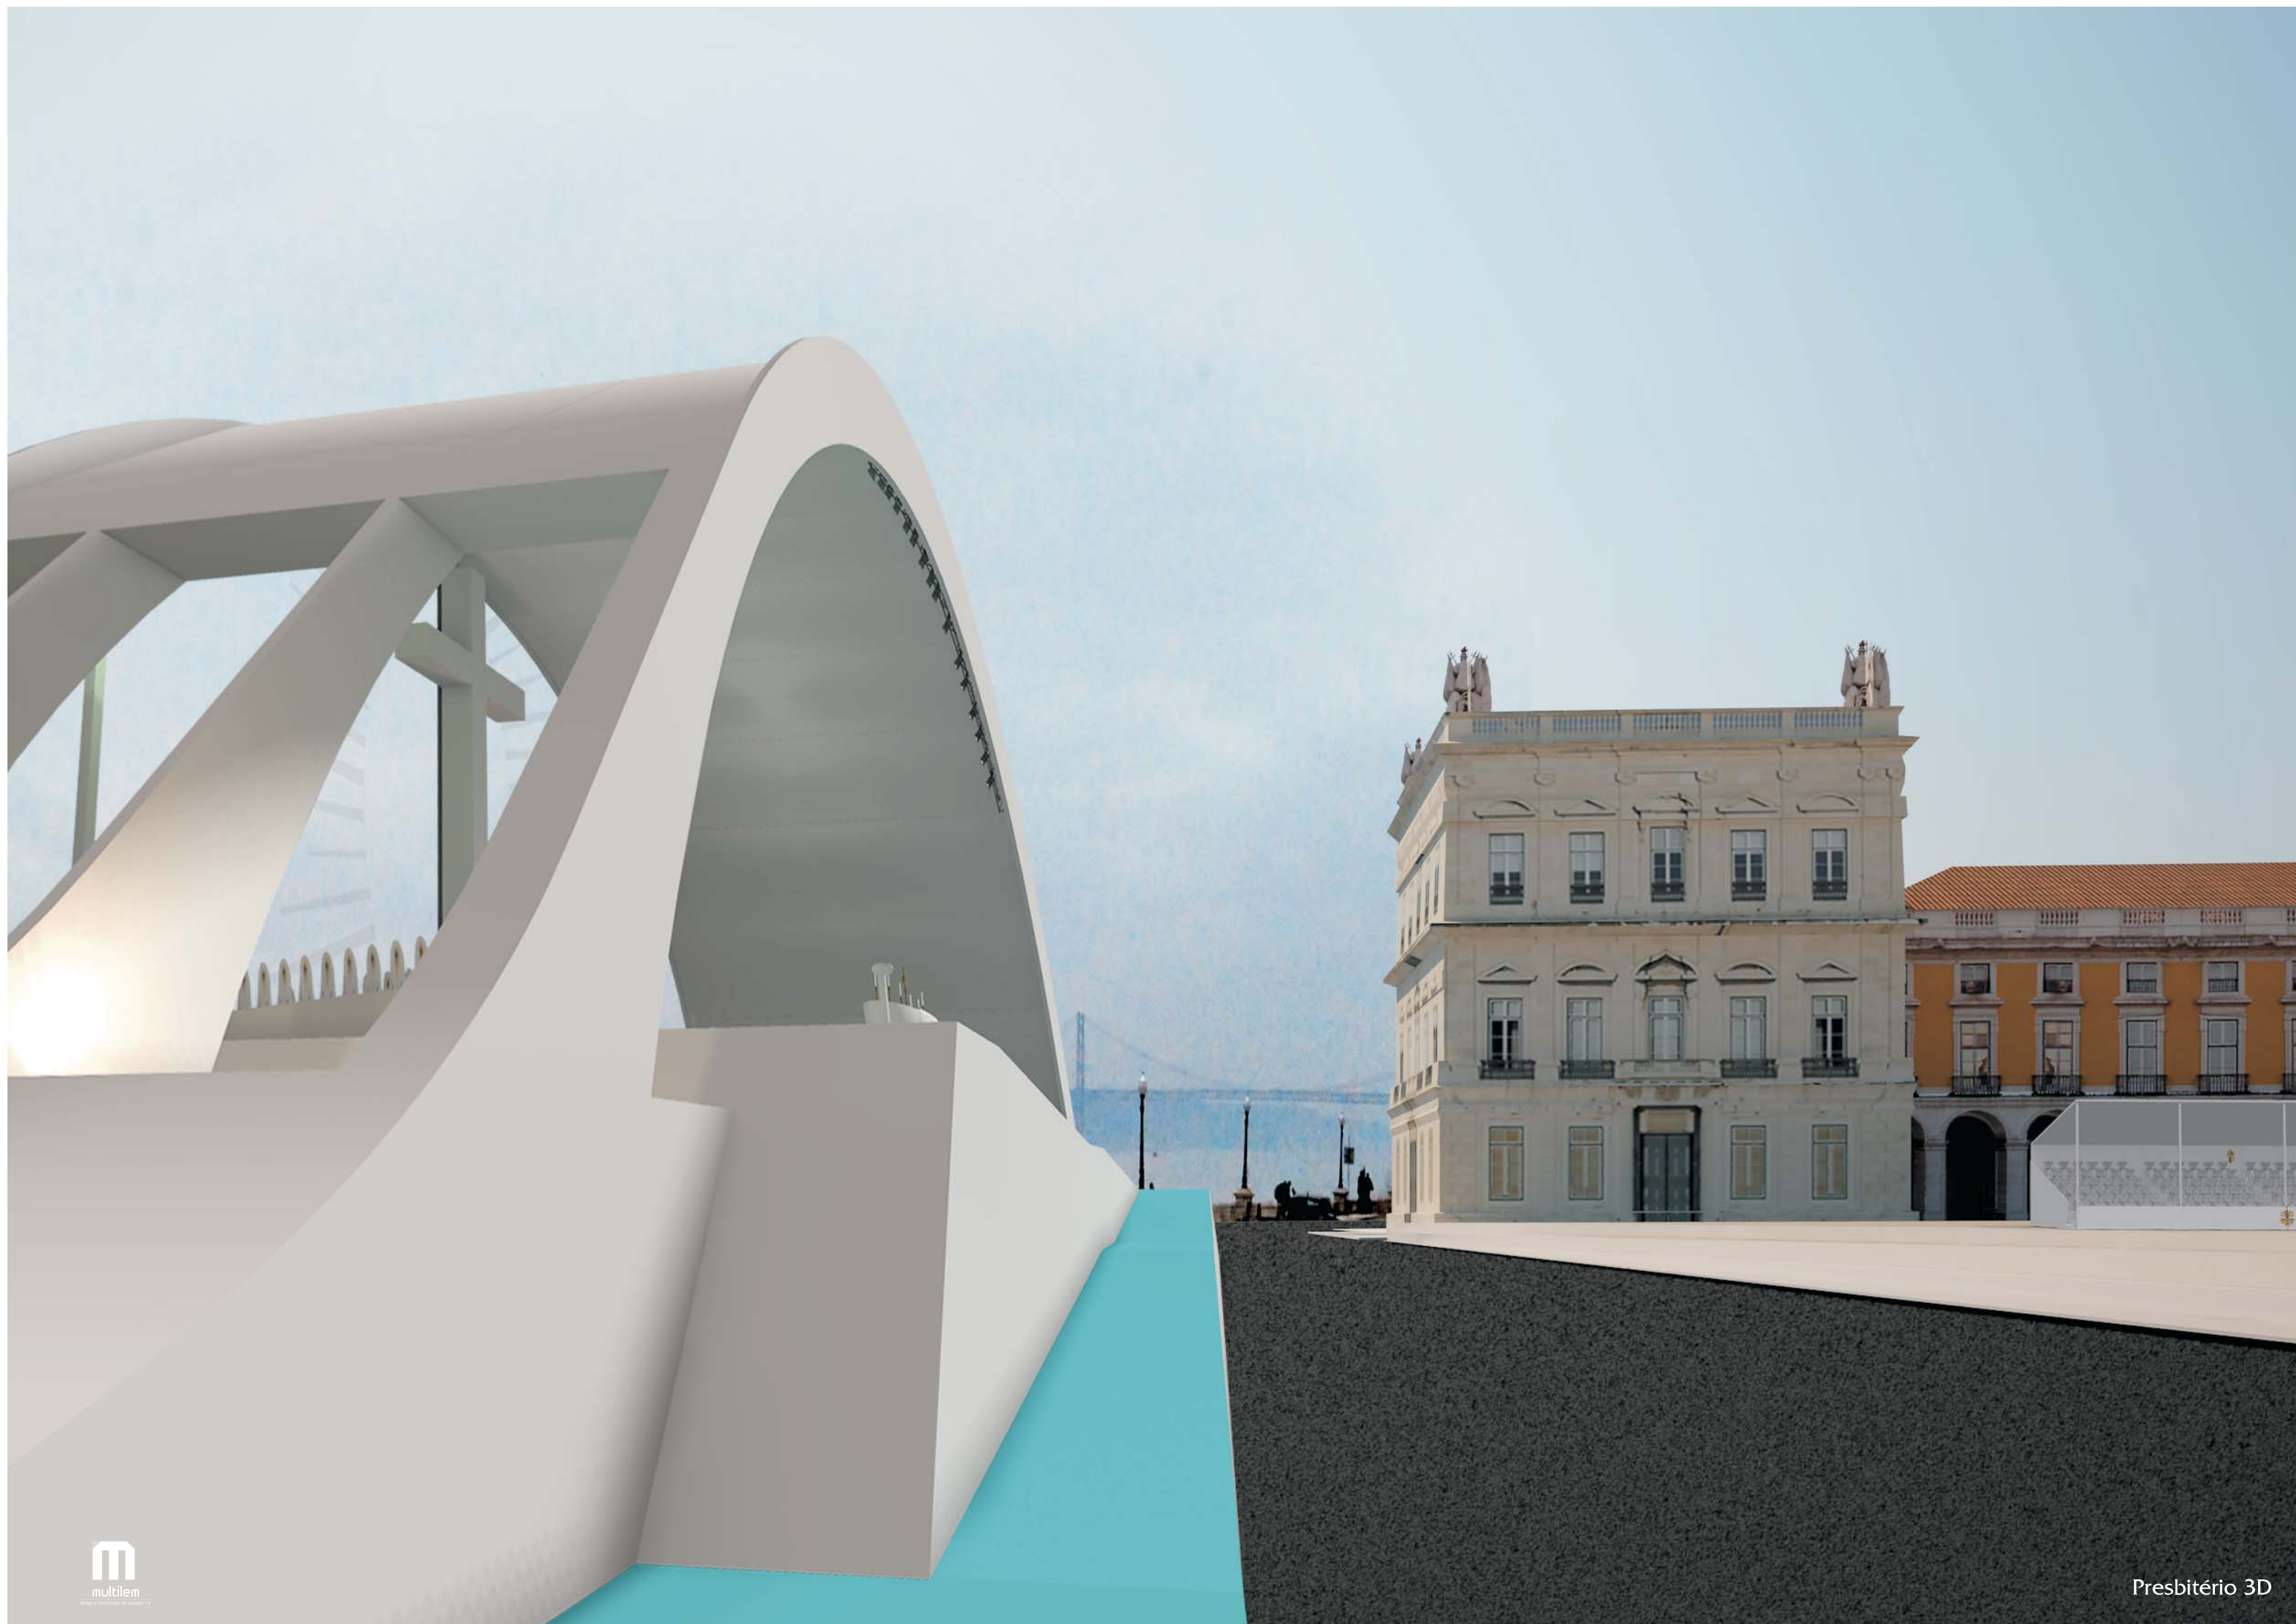

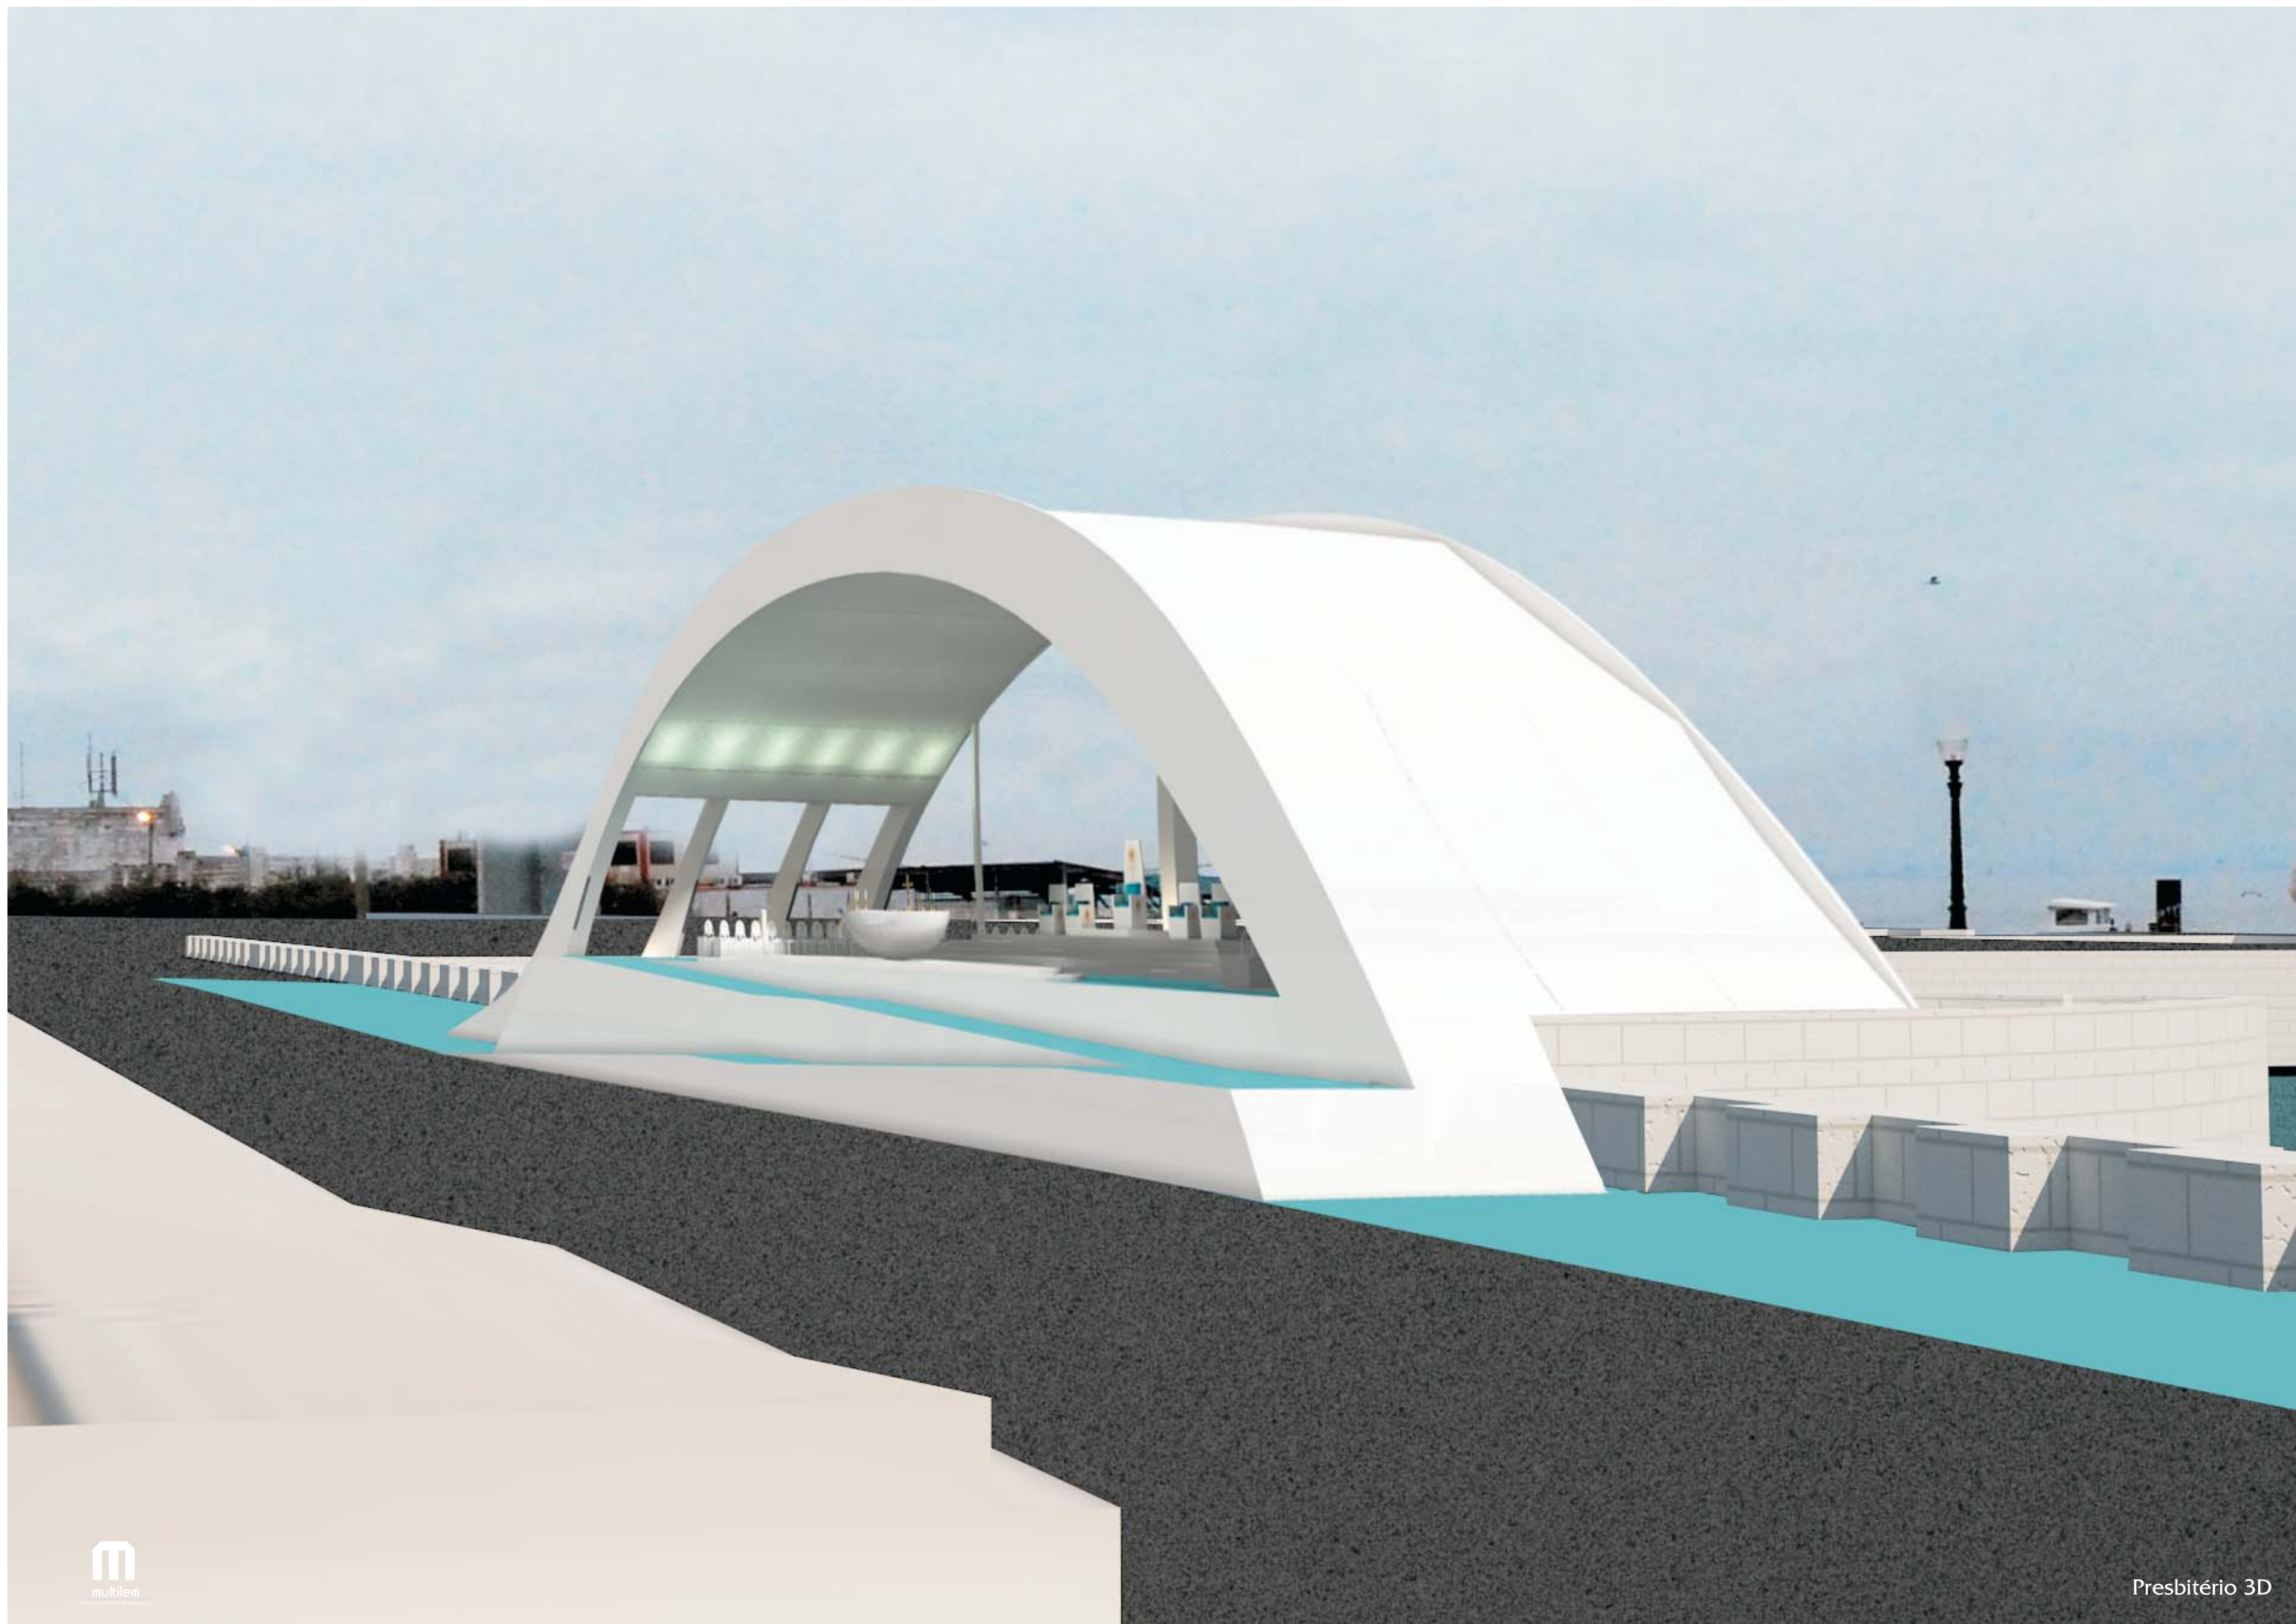








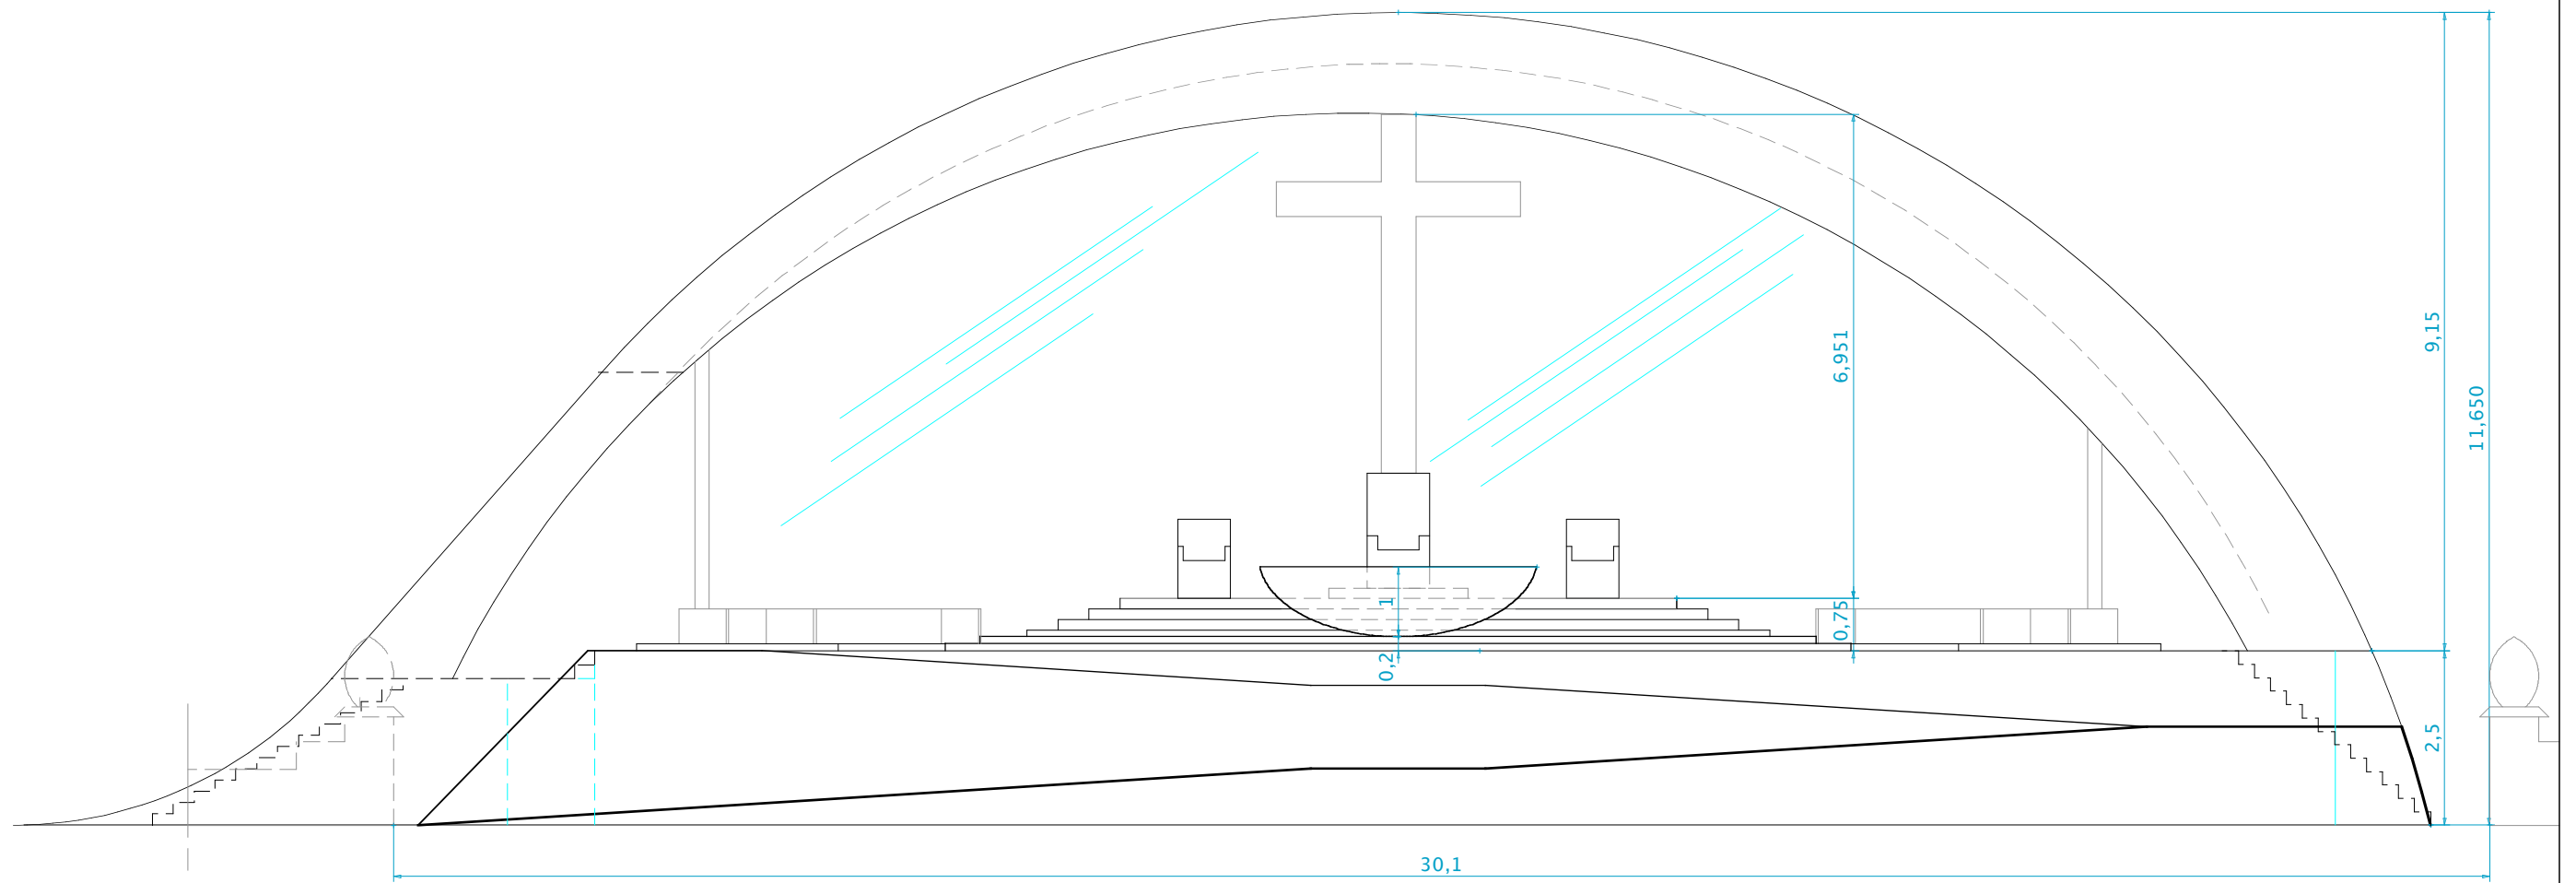




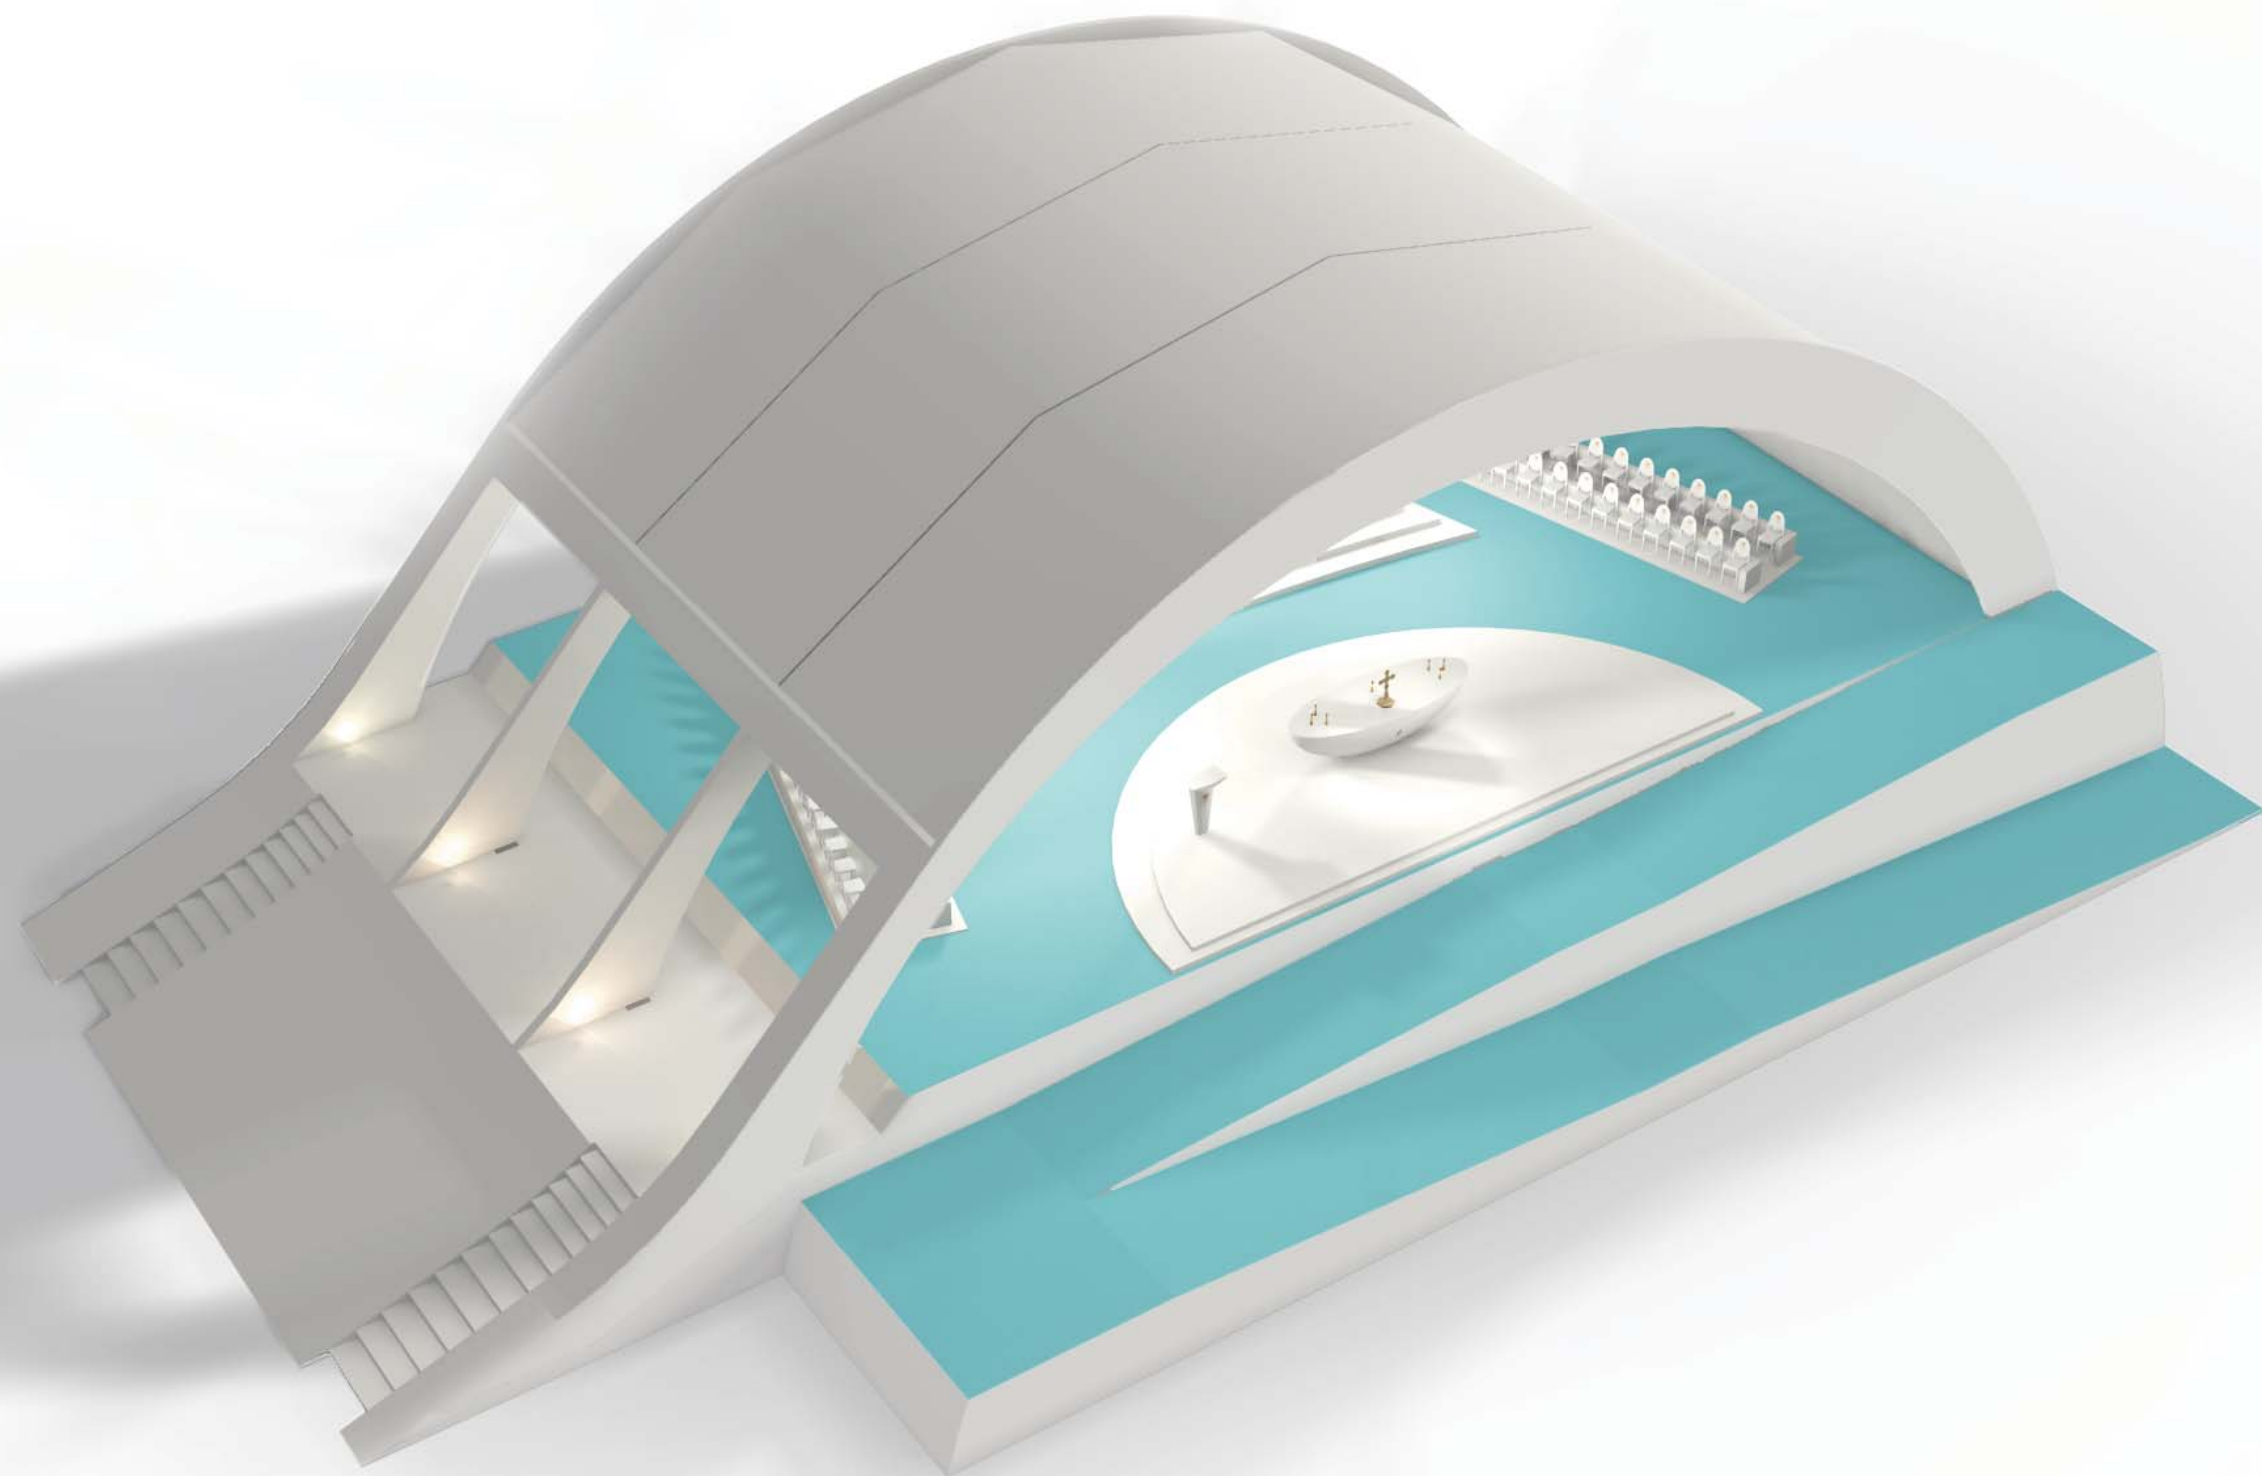

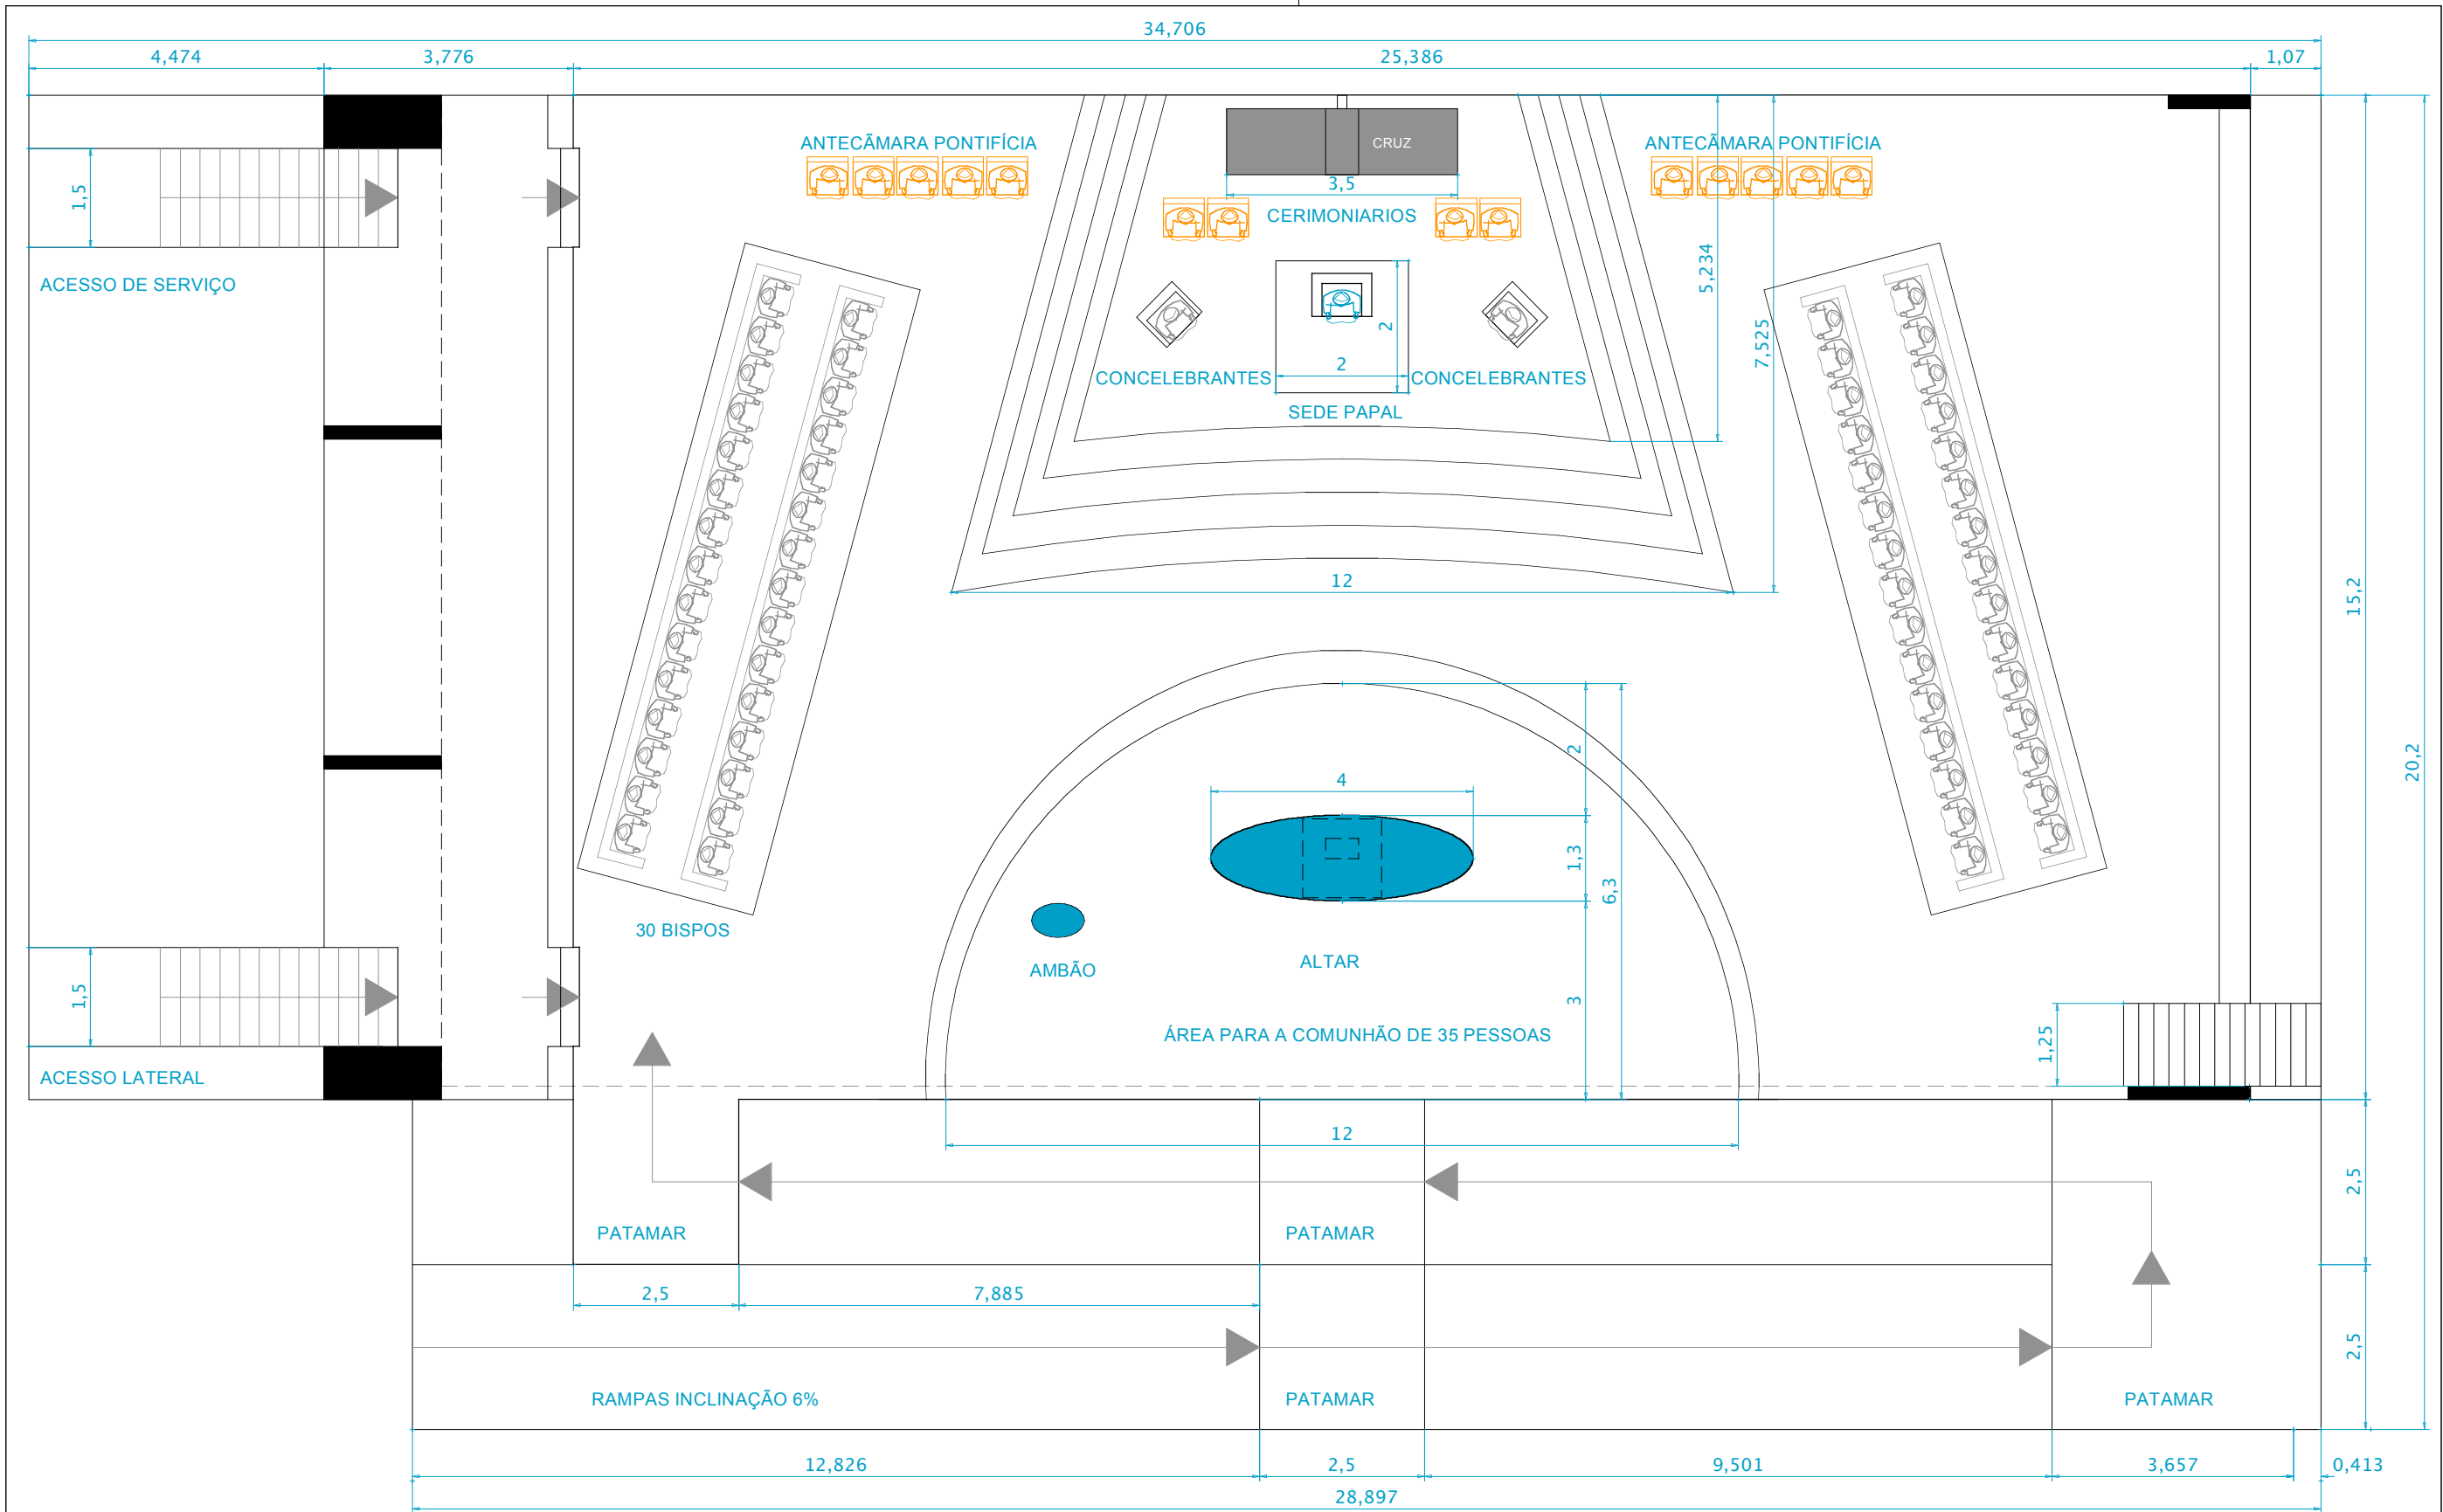


OBRA :	Missa Campal Terreiro do Paço	01
REQUERENTE :	Multitem	
FASE :	Estudo prévio	
ESCALA :	1/100	
DESIGNAÇÃO :	Planta	
DESENHO :	JORGE ASSIS	
DATA :	04.02.2010	



OBRA :	Missa Campal Terreiro do Paço	01
REQUERENTE :	Multitem	
FASE :	Estudo prévio	
ESCALA :	1/100	
DESIGNAÇÃO :	Alçado	
DESENHO :	JORGE ASSIS	
DATA :	04.03.2010	

